


План расположения оборудования

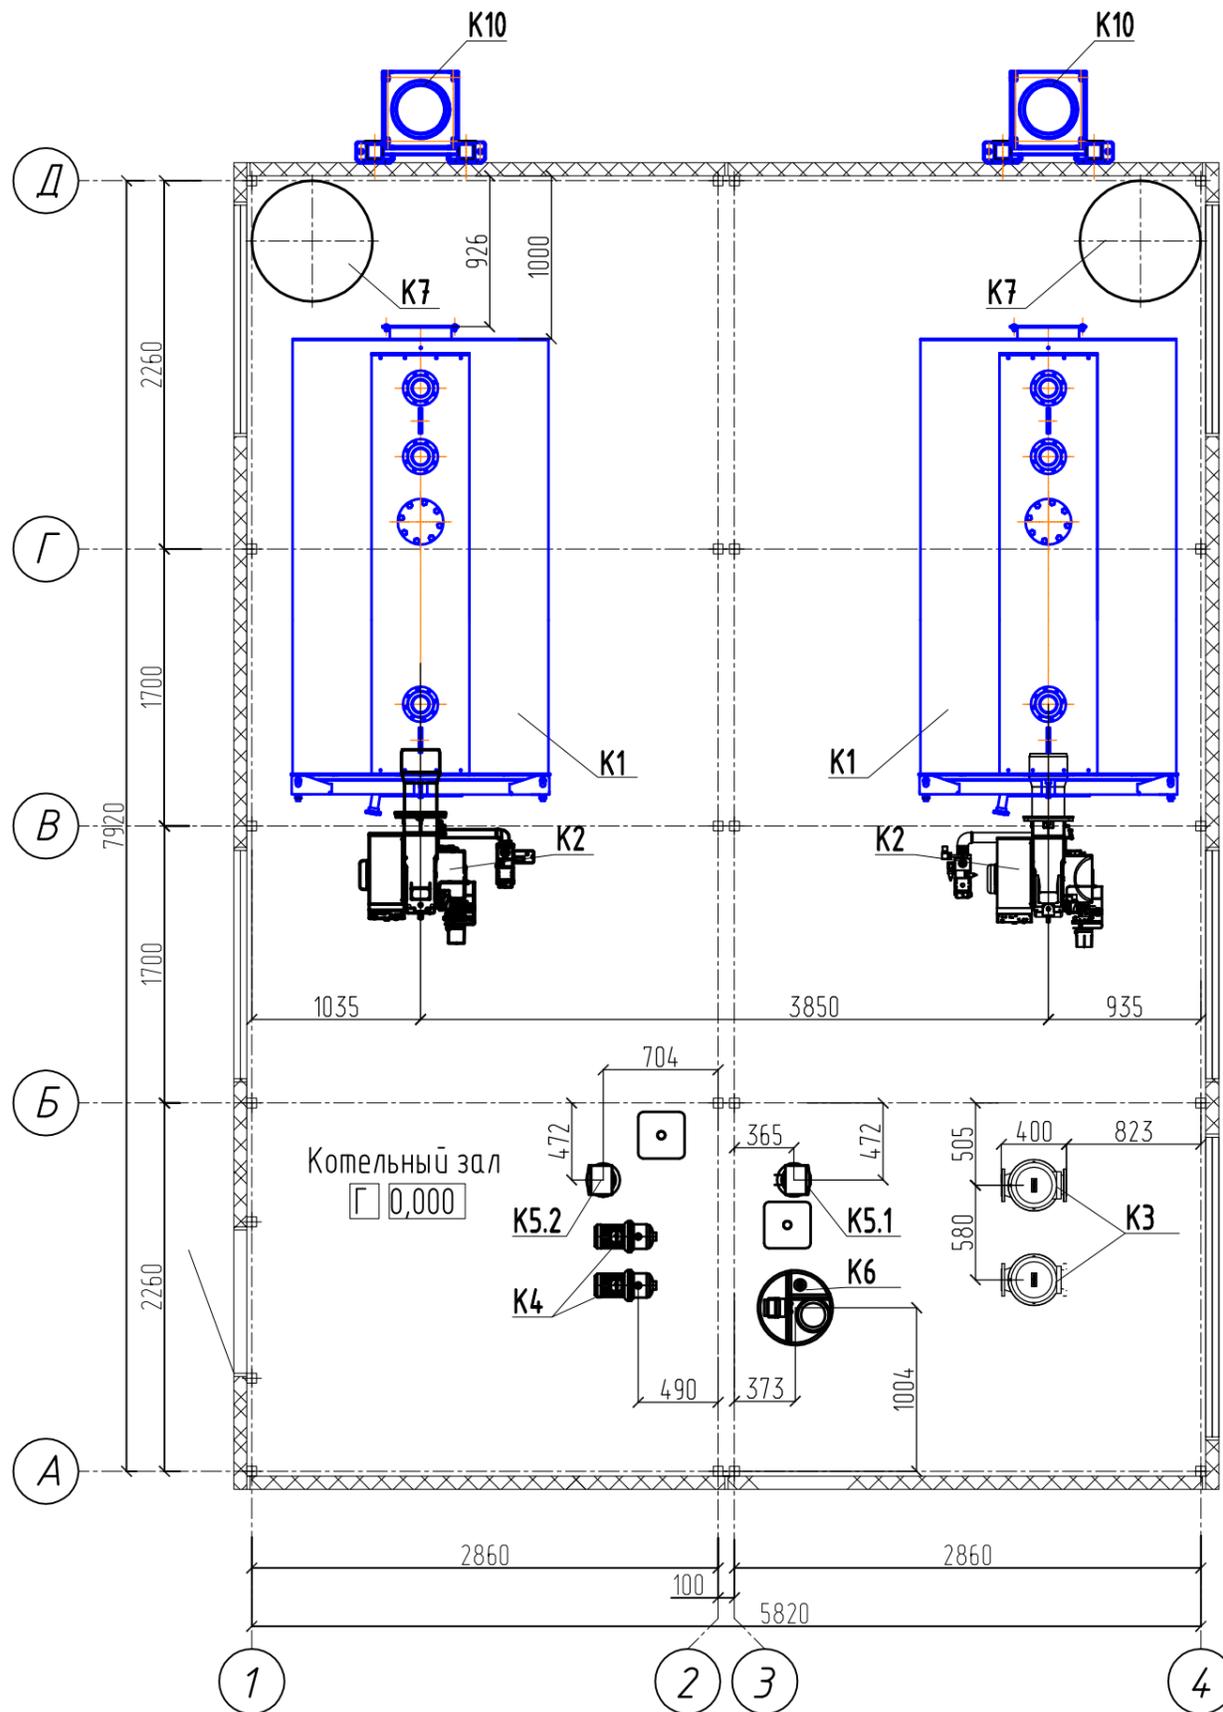

Экспликация основного оборудования

№ поз.	Наименование оборудования	Тип, марка	Кол	Характеристика
K1	Котел водогрейный стальной жаротрубный	КВа-1,0ГМ (ИКЗ-1000)	2	Q=1,0 МВт, P _y =0,6 МПа, T _{max} =115°C
K2	Горелка газовая	P73 M-PR.S.RU.A.8.50	2	Q=300-1200 кВт
K3	Насос сетевой воды	IL 80/130-5,5/2	2	DN80, PN16, Q=75 м³/ч; H=15 м; N=4 кВт
K4	Насос подпиточный	MHI 402	2	Q=0,5 м³/ч; H=15 м; N=0,55 кВт
K5.1	Фильтровальная ионообменная установка периодического действия	HydroTech SSC-0844-V1CI	1	
K5.2	Установка обезжелезивания периодического действия	HydroTech FSC/R-0844-V1CI	1	
K6	Комплекс пропорционального дозирования	HydroTech DS 5-E-015-N-06	1	
K7	Бак расширительный мембранный	Reflex N400	2	V=400л, P=1,0 МПа, T _{max} =120°C, G1", Pnp.=0,3МПа
K8	Насос рециркуляционный	TOP-S 50/7	2	
K9	Газоходы		1	
K10	Система дымоудаления		1	

Изм.	Колуч.	Лист	№докум	Подпись	Дата	Модульная котельная установка МКУ-2,0-2-Г	Стадия	Лист	Листов
ГИП							Р	5	
Проверил							План расположения оборудования, экспликация основного оборудования		



www.arcus.ru

Согласовано

Взам.инв.№

Подп. и дата

Инв. № подл.