


Компоновка оборудования котельной (М1:40)

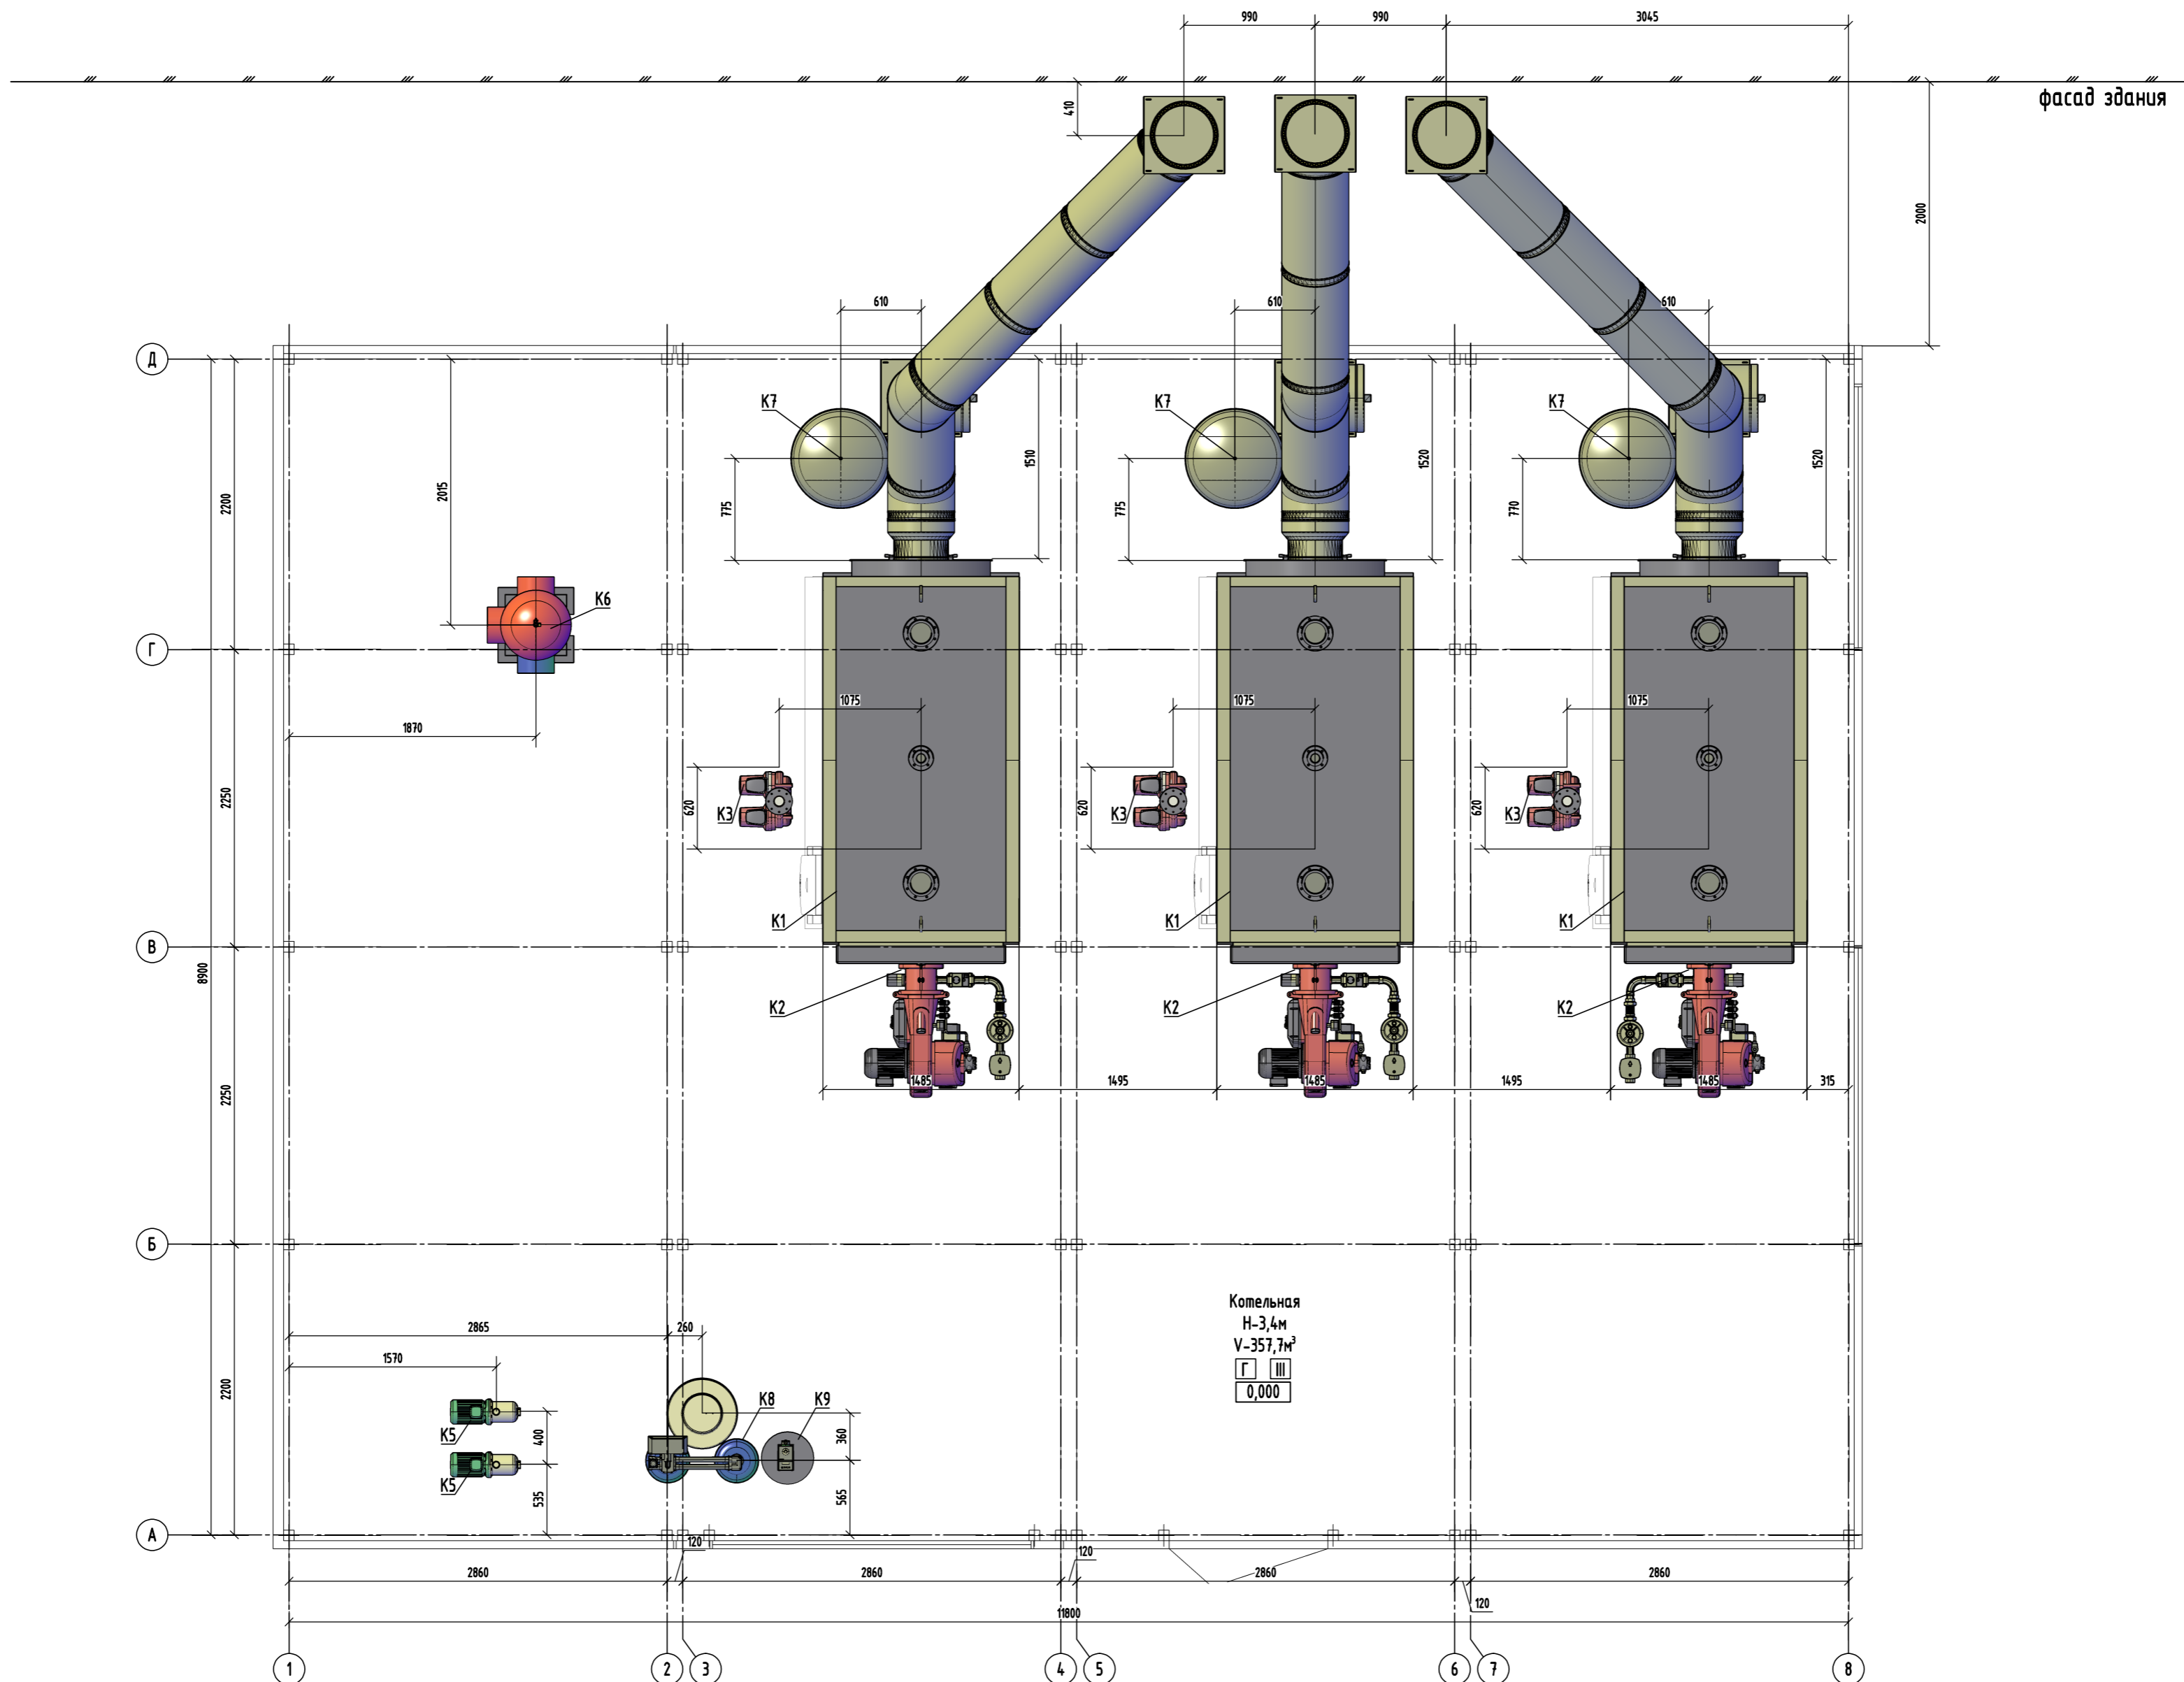

Создано:	
Взак. инд. №	
Подпись и дата	
Инд. № подл.	

Изм.	Кол.уч.	Лист	№ док.	Подпись	Дата				
Разраб.						Модульная котельная установка МКУ-4,8-3-ГМ	Стадия	Лист	Листов
Провер.							Р	4	
Н. контр.						Компоновка оборудования котельной.	 Ижевский котельный завод Формат А2		
ГИП									