


Отвод воды на охлаждение шурящей планки Ду20

Подвод воды на охлаждение шурящей планки Ду20

# Общий вид котлоагрегата.

Котел КВМ-1,74К с ТШП

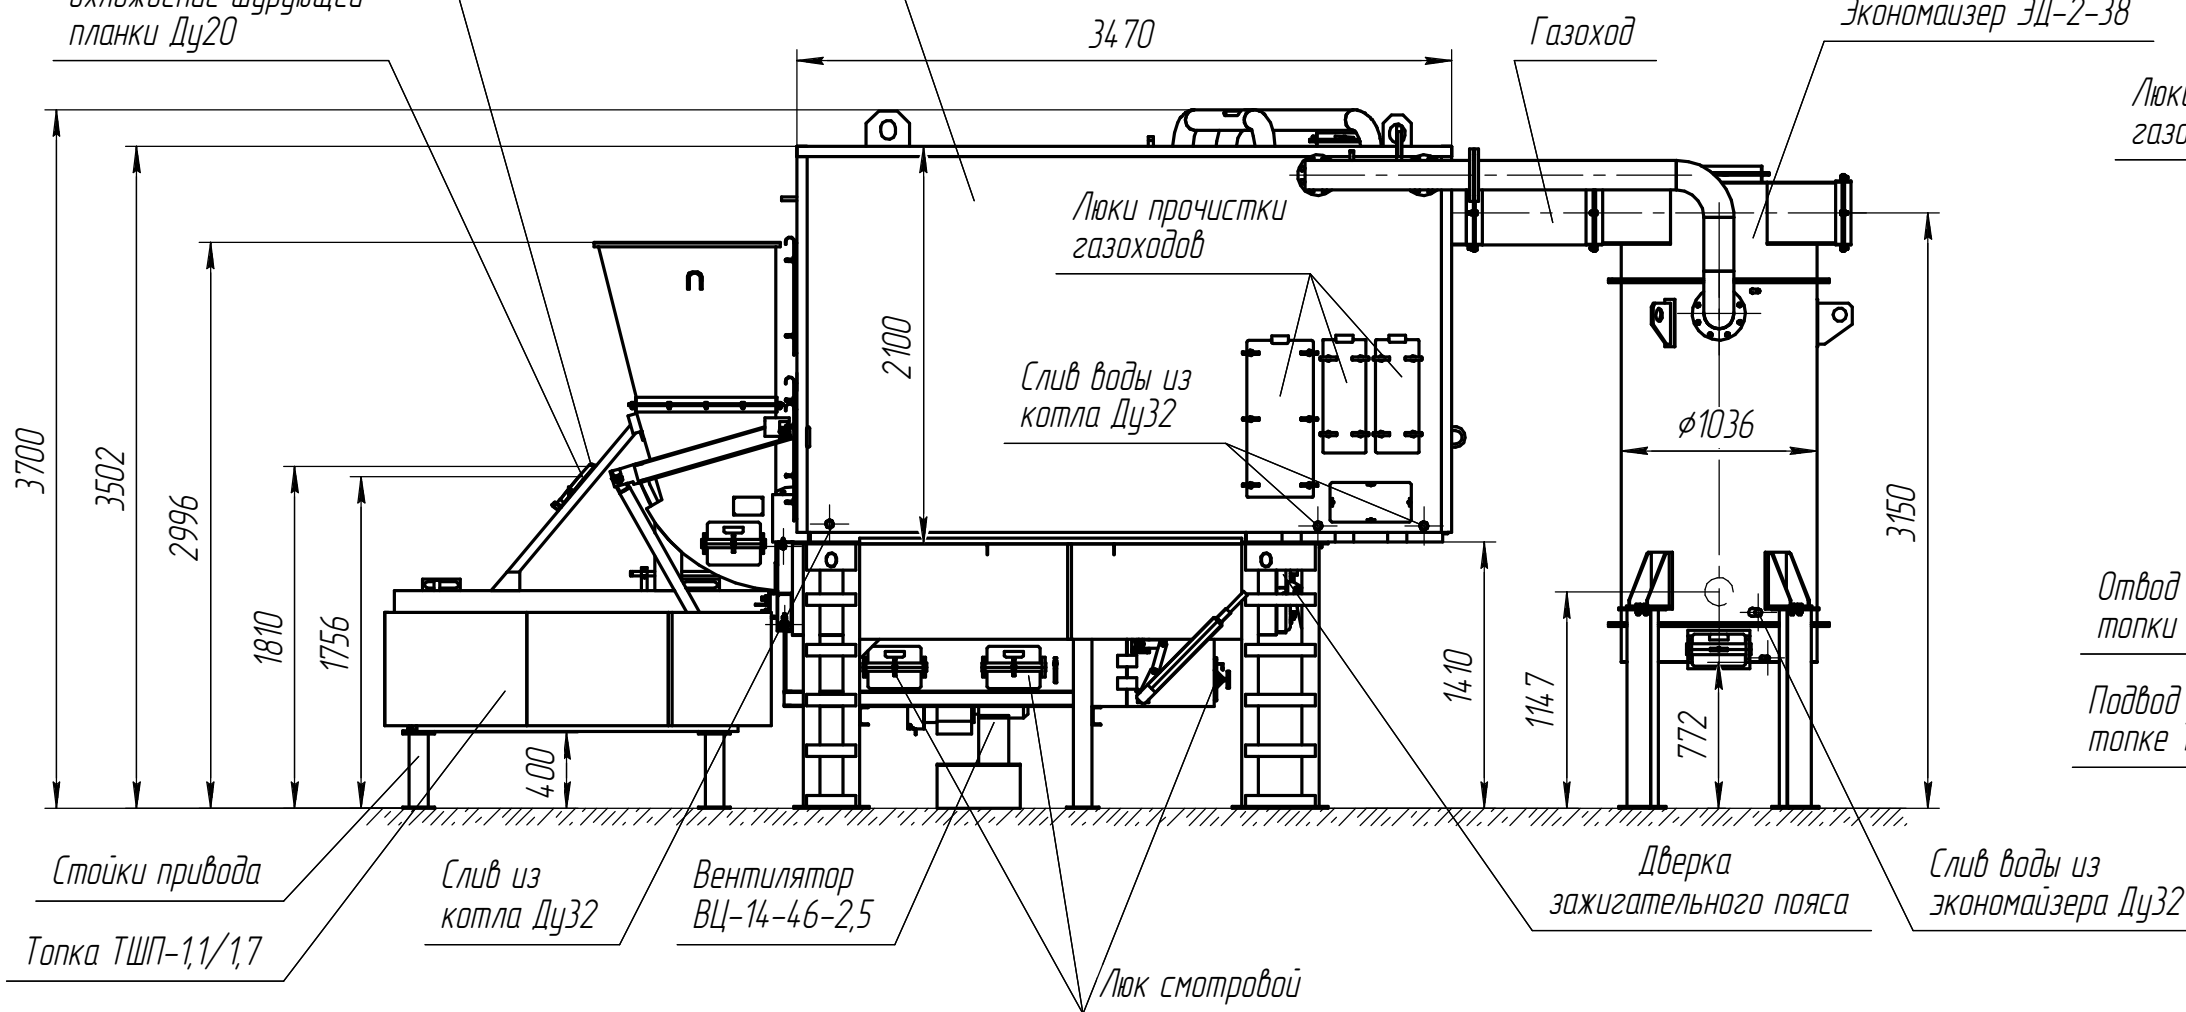

Воздушник Ду15

Люки прочистки газоходов

Выход воды Ду 150

Отвод воды из топке ТШП Ду40

Подвод воды к топке ТШП Ду40

