


Отвод воды на охлаждение шурящей планки Ду20

Подвод воды на охлаждение шурящей планки Ду20

Общий вид котлоагрегата.

Котел КВм-1,44К с ТШП

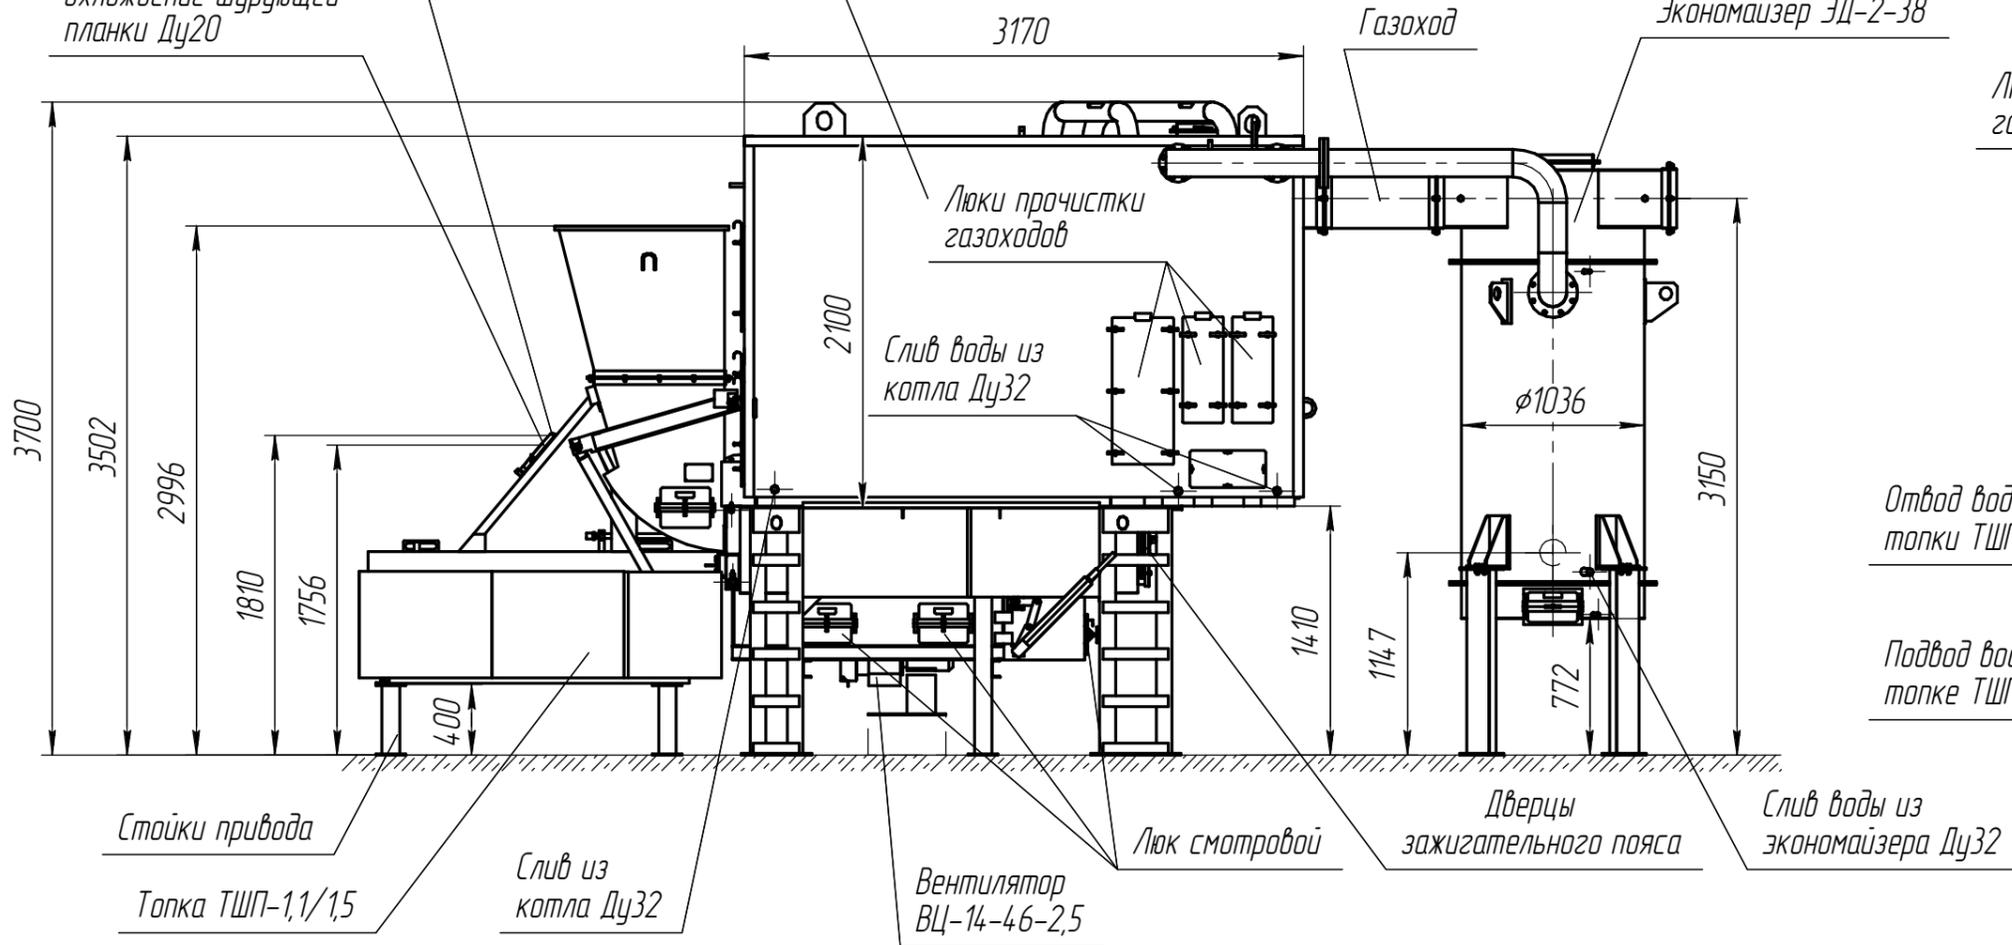


Воздушник Ду15

Люки прочистки газоходов

Отвод воды из топки ТШП Ду40

Подвод воды к топке ТШП Ду40

Выход воды Ду 150

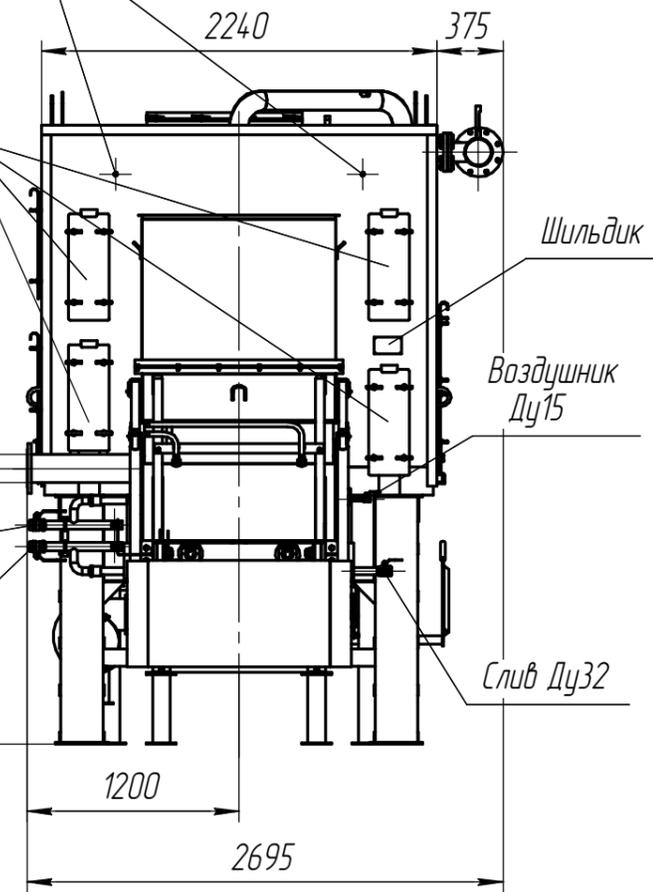

2180

3530

560

1400

Вход воды Ду 150

