

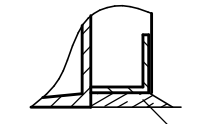
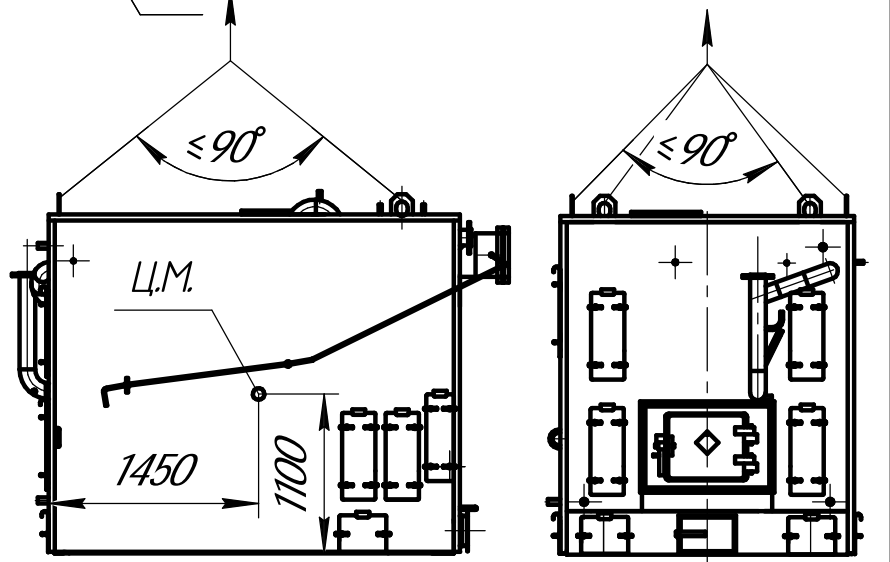


А(1:5)

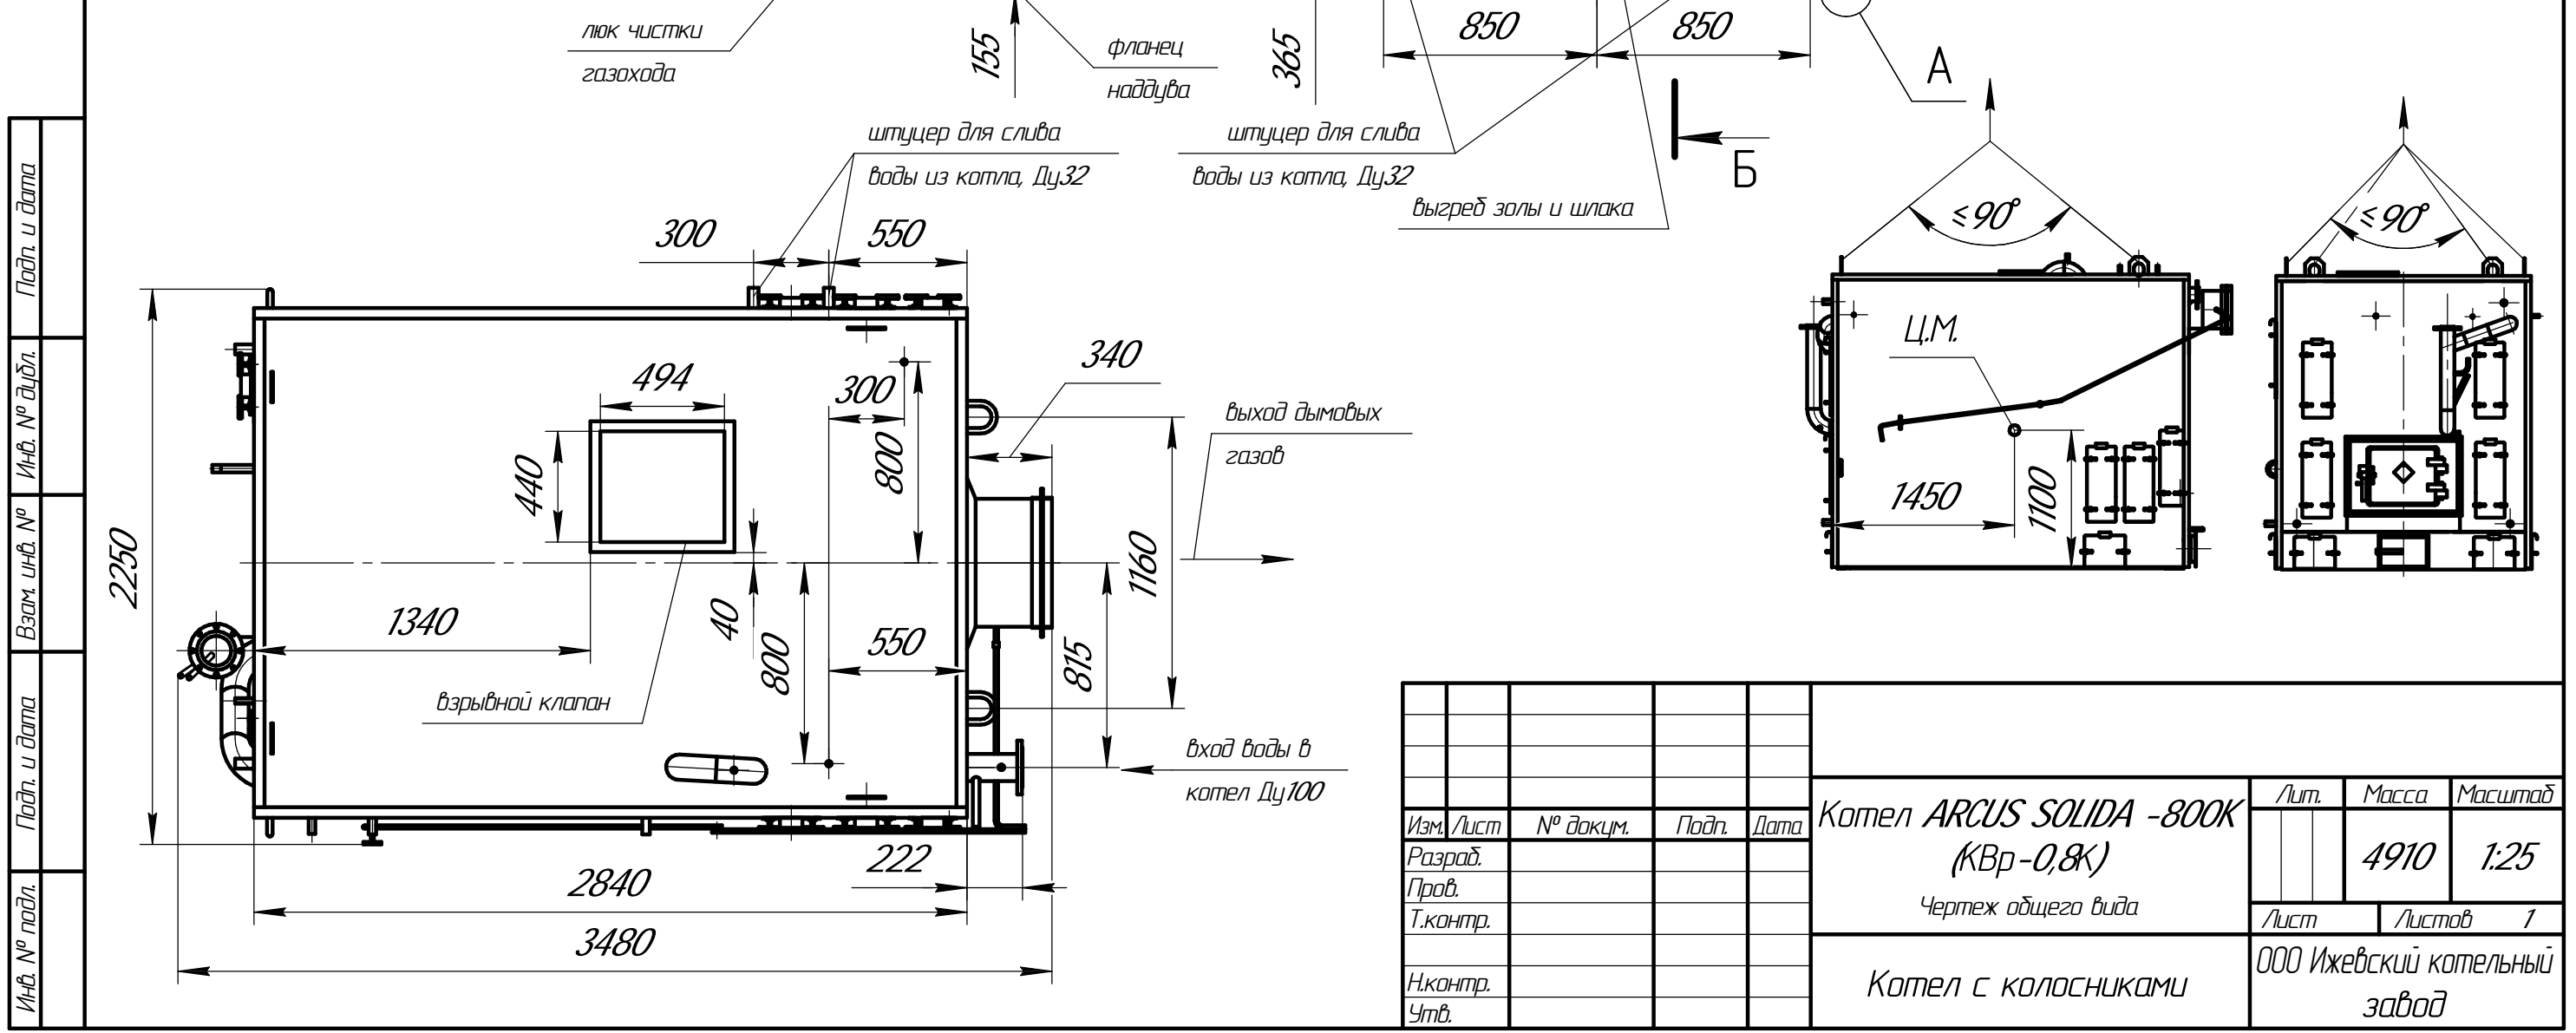

Б-Б(1:5)

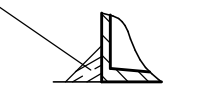

Изм.	Лист	№ докум.	Подп.	Дата	<b>Котел ARCUS SOLIDA -800K</b> (КВр-0,8К) Чертеж общего вида	Лит.	Масса	Масштаб
Разраб.							4910	1:25
Проб.						Лист	Листов	1
Т.контр.						000 Ижевский котельный завод		
И.контр.					Котел с колосниками			
Утв.					Копировал	Формат А3		