

1. Размеры для справок.
2. Питатель ПТЛ-400 в комплект поставки не входит.

Перв. примен.

Справ. №

Подп. и дата

Инв. № дубл.

Взам. инв. №

Инв. № инв.






Подп. и дата

Инв. № подл.


2	зам									
Изм.	Лист	№ докум.	Подп.	Дата	Котел ARCUS SOLIDA - 930K (КВМ-0,93К)			Лит.	Масса	Масштаб
Разраб.					Чертеж общего вида				5370	1:25
Проб.					Котел с РОУ и пов. колосником			Лист 1	Листов 2	
Т.контр.								000 Ижевский котельный завод		
Н.контр.										
Утв.										

Постамент под топку  
(1:20)

A(1:10)(1)

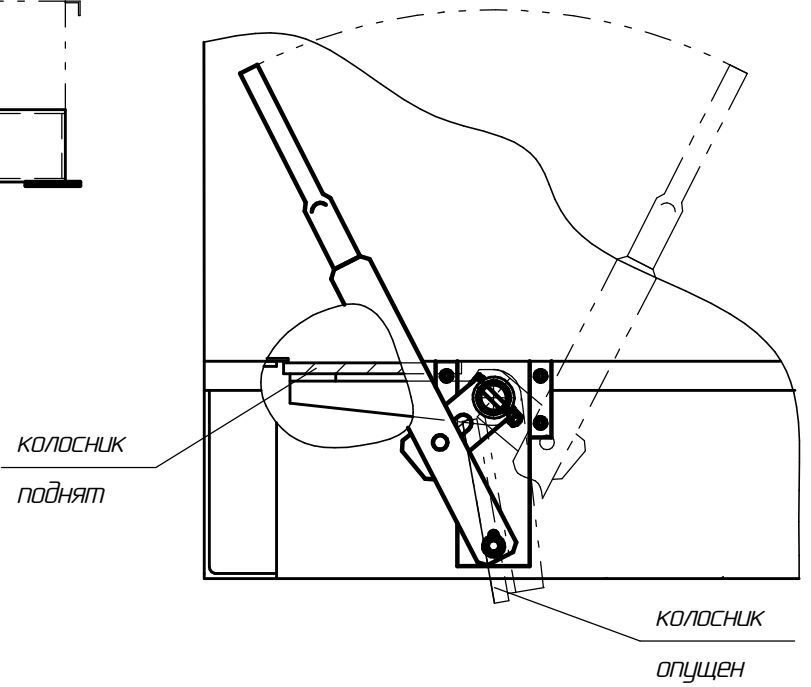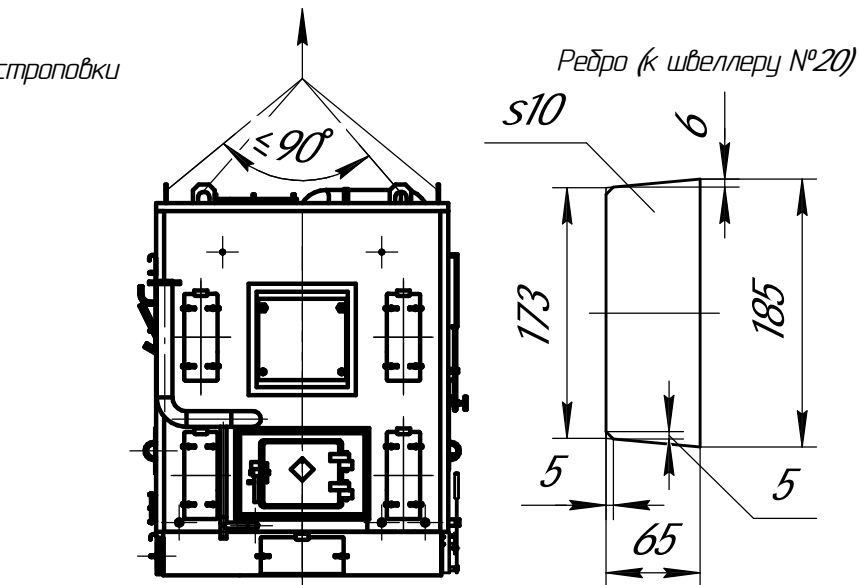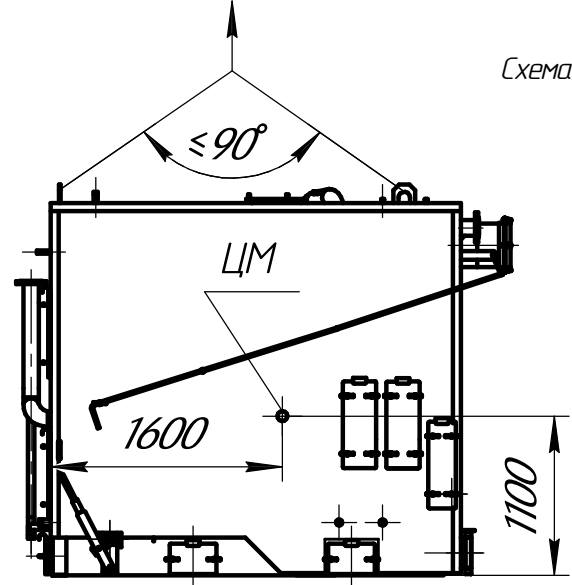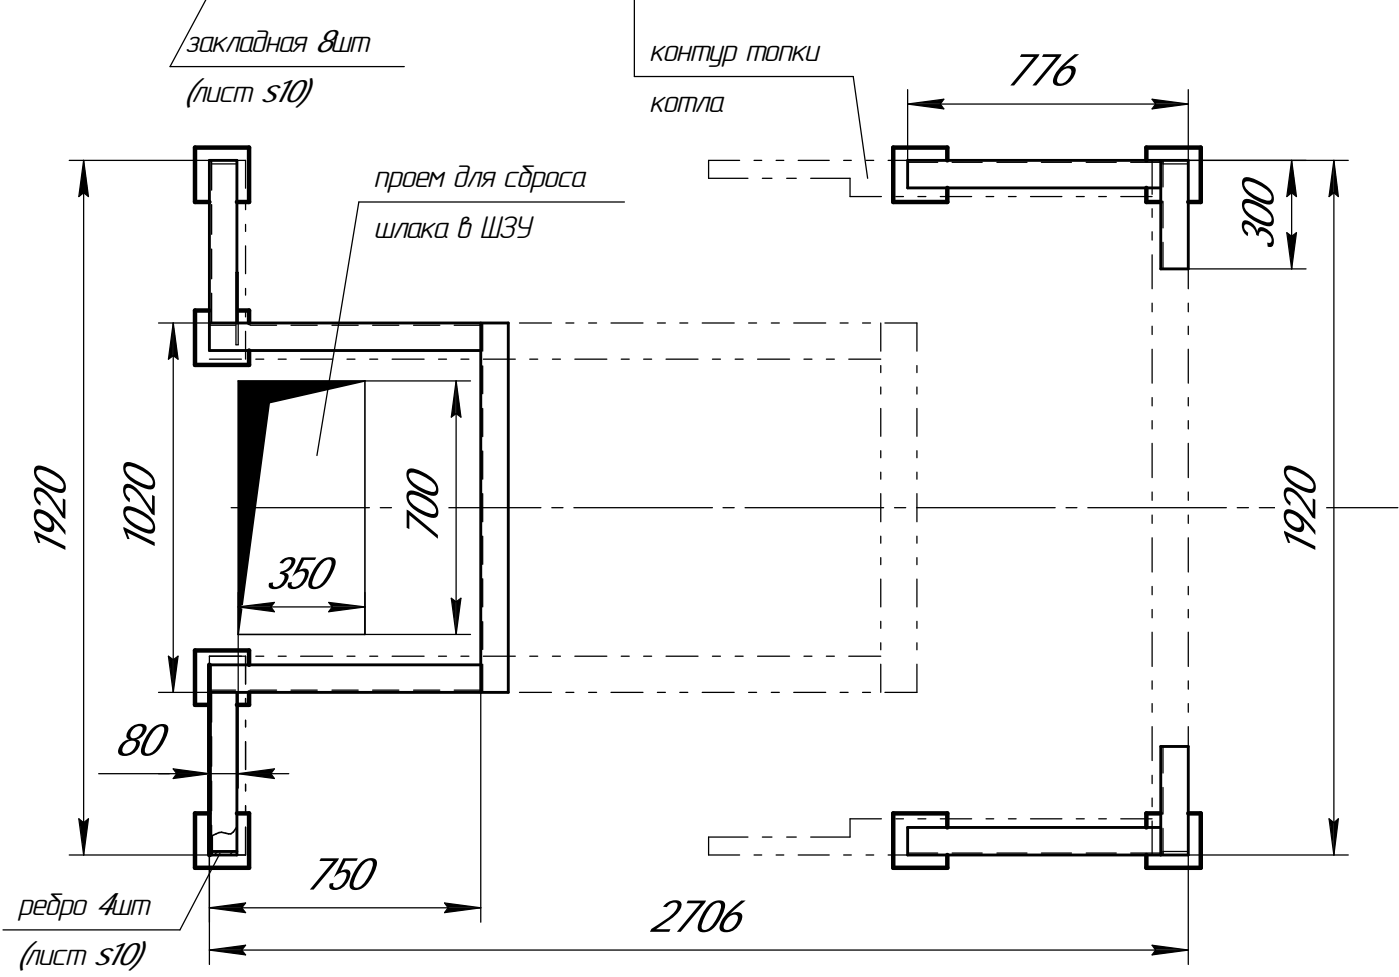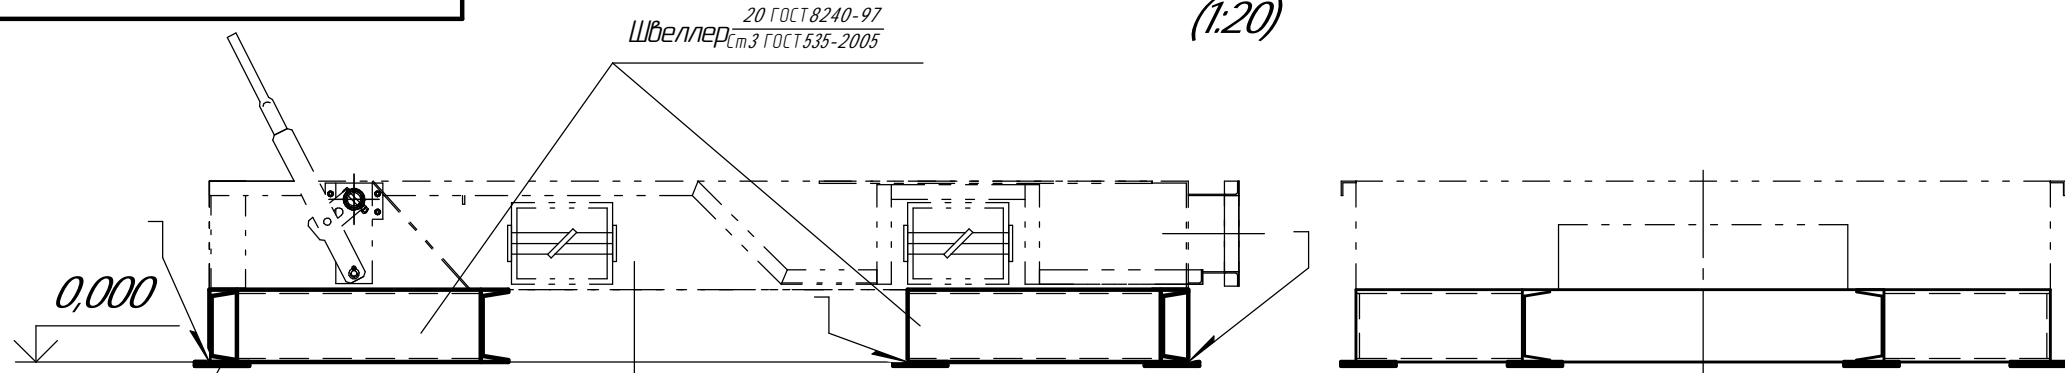

План закладных

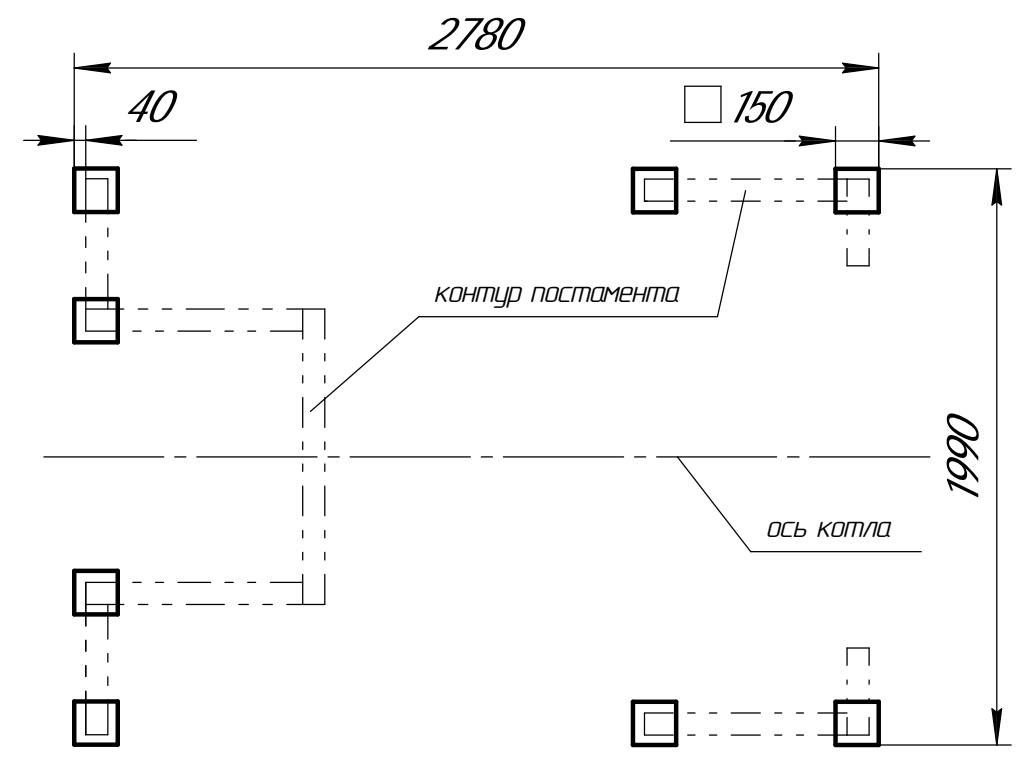

Инв. № подл.	Подп. и дата.
Взам. инв. №	Инв. № дубл.
Подп. и дата.	Подп. и дата.

Изм.	Лист	№ докум.	Подп.	Дата	Лист
1					2

Копировал

Формат А3